



FASCIA 4-5 ANNI

MATERNA UMBRIA - PIANO TERRA

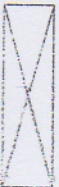

Quadro elettrico

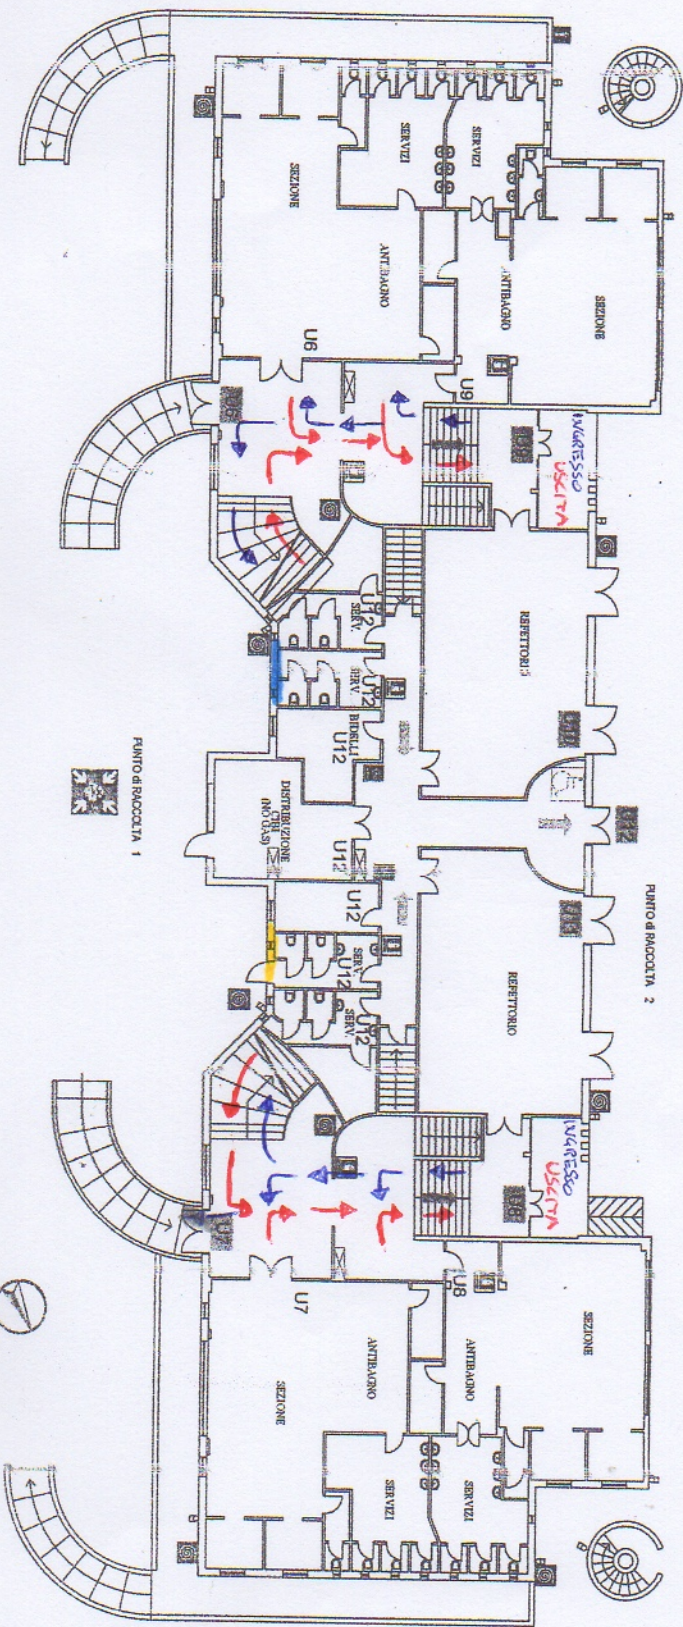

Via Melchiorre Gioia, 67, Milano
 Numero Verde 800 03 44 55
 www.ambrosudio.it
 info@ambrosudio.it

IC Viale Lombardia
Cologno Monzese -MI
PIANO di EMERGENZA e di
EVACUAZIONE

PIANISTITIA PIANO TERRA

LEGENDA

- SEGNALI ANTINCENDIO**
- ESTINTORE MOBILI E A PARETE (NO 8 - Chiusa Incendio ABC IDENTIFICATI A MULTITUBI 1.5 E 2.0 LITRI CON TUBI FLESSIBILI E LANCIA)**
- PULVISCI DI SOVAVVITA' ENERGIA ELETTRICA**
- ATTACCO DOPO DI MANOVA PER AUTOPOMPA V.F. 1/1170**
- PULVISCI DI RISERVA VIE MANOVRE SEGNALIZZAZIONE**
- ALZABILI INCENDIO**
- DISPOSITIVO SEGNALIZIONE ACUSTICA E OTTICA DI ALLARME INCENDIO**

SEGNALI DI SALVATAGGIO

	SISTEMA DI VIE D'USCITA - Percorso orizzontale
	SISTEMA DI VIE D'USCITA - Percorso verso il basso
	CASSETTA DI PRONTO SOCCORSO
	SERVIZI IGIENICI DISABILI
	SPAZIO CALMO ASSISTENZA DISABILI
	USCITA DI EMERGENZA
	PERCORSO a DX per l'USCITA DI EMERGENZA
	PERCORSO a SX per l'USCITA DI EMERGENZA
	SCALE IN DISCESA a SX e a DX per l'USCITA di Emergenza
	PUNTO di RACCOLTA 1
	PUNTO di RACCOLTA 2
	VIA SERIE CUI