
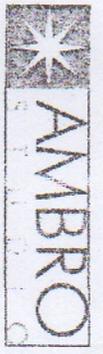


FASCIA 3 ANNI

MATERNA UMBRIA - PIANO TERRA

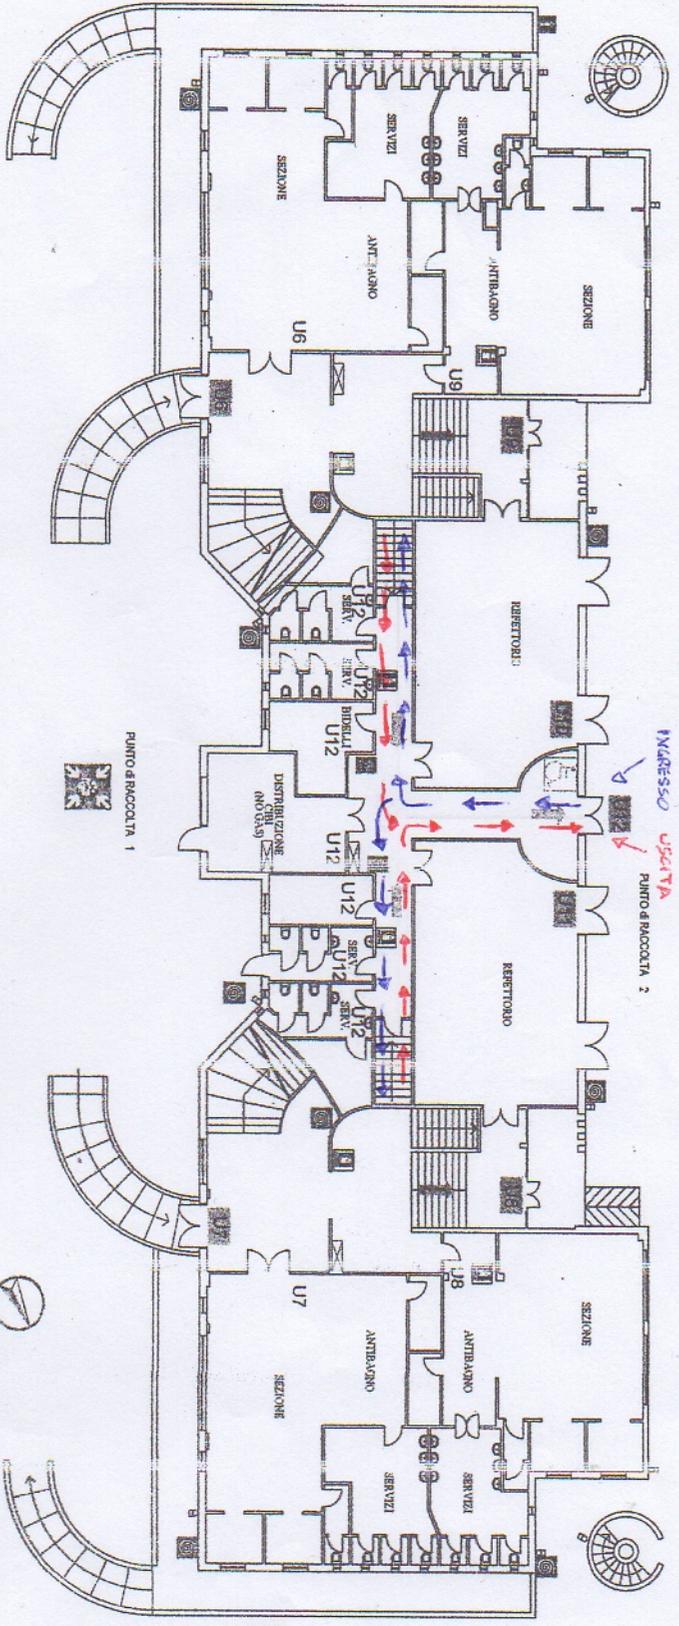

Via Meichone Gioia, 67, Milano
 Numero Verde 800 03 44 85
 www.ambro.it
 info@ambro.it



IC Viale Lombardia
Cologno Monzese -MI
PIANO di EMERGENZA e di
EVACUAZIONE

PIANETA VIA V. LOMBARDA

	SEGNALI ANTI-CENDIO
	ESITRIONE MOBILE A PAVIMENTO ROE - Chiusa secondo ABC
	INDICAZIONE AMBRO (IN STRADA) CON TUBI FLESSIBILI A LANCIA
	PULSANTE DI SCARICO ENERGIA ELETTRICA
	ATTACCO OGGIO DI LANCIA PER AUTOCORRUPZIONE
	PULSANTE DI RISERVA PER MANUALE RERODUZIONE
	ALARMARE INCENDIO
	DISPOSITIVO SEGNALAZIONE ACUSTICA E OTTICA DI ALARME INCENDIO

	SEGNALI DI SALVATAGGIO
	SISTEMA DI VIE D'USCITA - Percorso orizzontale
	SISTEMA DI VIE D'USCITA - Percorso verso il basco
	SISTEMA DI VIE D'USCITA - Percorso verso il basco
	CASETTA DI PRONTO SOCCORSO
	SERVIZIO IGIENICO DISABILI
	SPAZIO CALLO ASSISTENZA DISABILI
	USCITA DI EMERGENZA
	PERCORSO A DX PER SCITA DI EMERGENZA
	PERCORSO A SX PER SCITA DI EMERGENZA
	SCALE IN DISCESA A SX e a DX per l'uscita di emergenza
	PUNTO DI RACCOLTA 1 U1-U2-U4-U5-U6-U7
	PUNTO DI RACCOLTA 2 U8-U9-U10-U11-U12
	VOI SIETE QUI

MATERNA UMBRIA - PIANO SEMINTERRATO

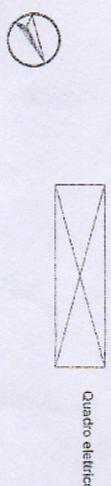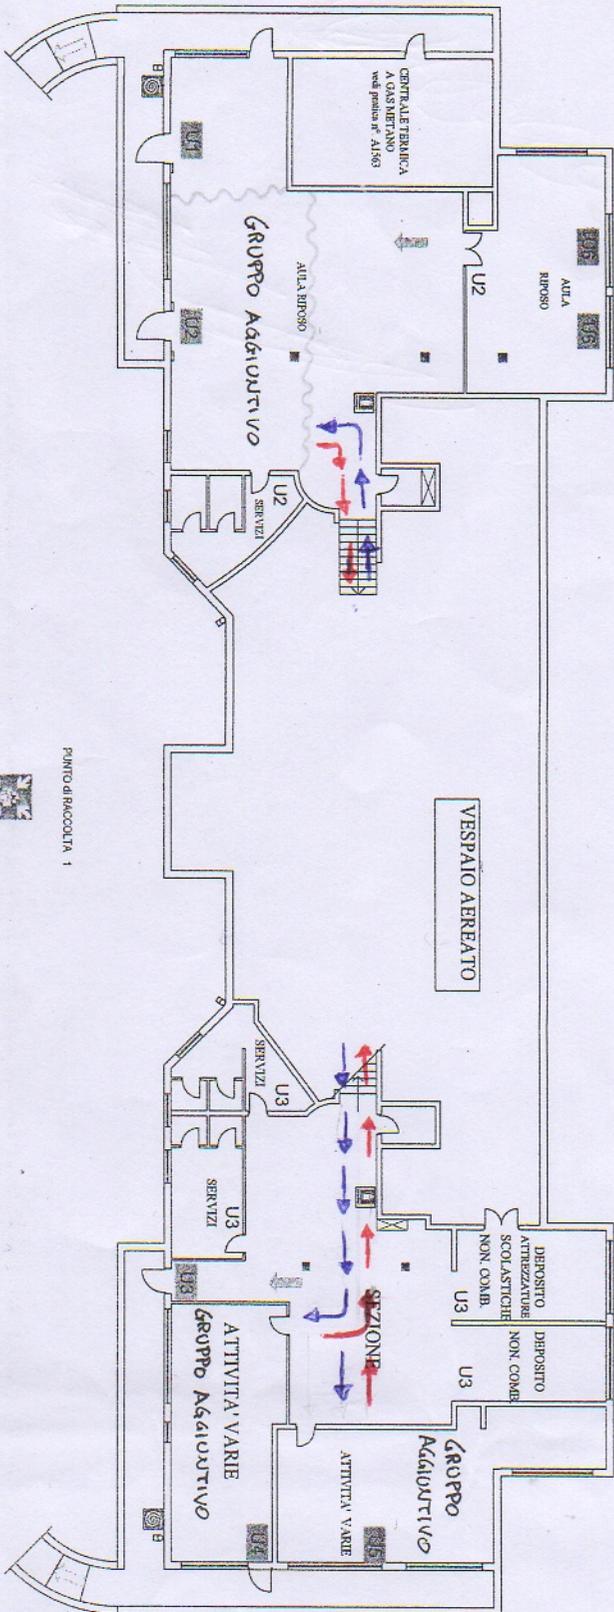

AMBRO
STUDIO

Via Melchiorre Gioia, 67, Milano
Numero Verde 800 03 44 55
www.ambrostudio.it
info@ambrostudio.it

IC Viale Lombardia
Cologno Monzese -MI
PIANO di EMERGENZA e di
EVACUAZIONE

PIANIMETRA PIANO SEMINTERRATO

L E G E N D A

	SEGNALI ANTINCENDIO
	ESTINTORE MOBILI A PARETE KG 6 - Classe incendio ABC
	IGRANTE A MARIU DM 46 e UNI 70 CON TUB. FLESSIBILE e LANCIA
	PULSANTE DI SONORO ENERGIA ELETTRICA
	ATTACCO DOPOPO DI MANDATA PER AUTONOMIA V.V.F. UNI 70
	PULSANTE DI INSERZIONE MANUALE SEGNALIZIONE ALLARME INCENDIO
	DISPOSITIVO SEGNALIZIONE ACUSTICA E OTTICA DI ALLARME INCENDIO
	SEGNALI DI SALVATAGGIO

	SISTEMA DI VIE D'USCITA - Percorso orizzontale
	SISTEMA DI VIE D'USCITA - Percorso verso l'alto
	CASSETTA DI PRONTO SOCCORSO
	SERVIZI IGIENICI DISABILI
	SPAZIO CALMO ASSISTENZA DISABILI
	USCITA DI EMERGENZA
	PERCORSO a DX per USCITA DI EMERGENZA
	PERCORSO a SX per USCITA DI EMERGENZA
	SCALE IN DISCESA a SX e a DX per USCITA di Emergenza
	PUNTO di RACCOLTA 1
	Per le USCITE: U1-U2-U4-U5-U6-U7
	Per le USCITE: U8-U9-U10-U11-U12
	VOI SETE QUI