


Plesso "F.lli Grimm"
 a.s. 2021 - 2022

MATERNA UMBRIA - PIANO TERRA

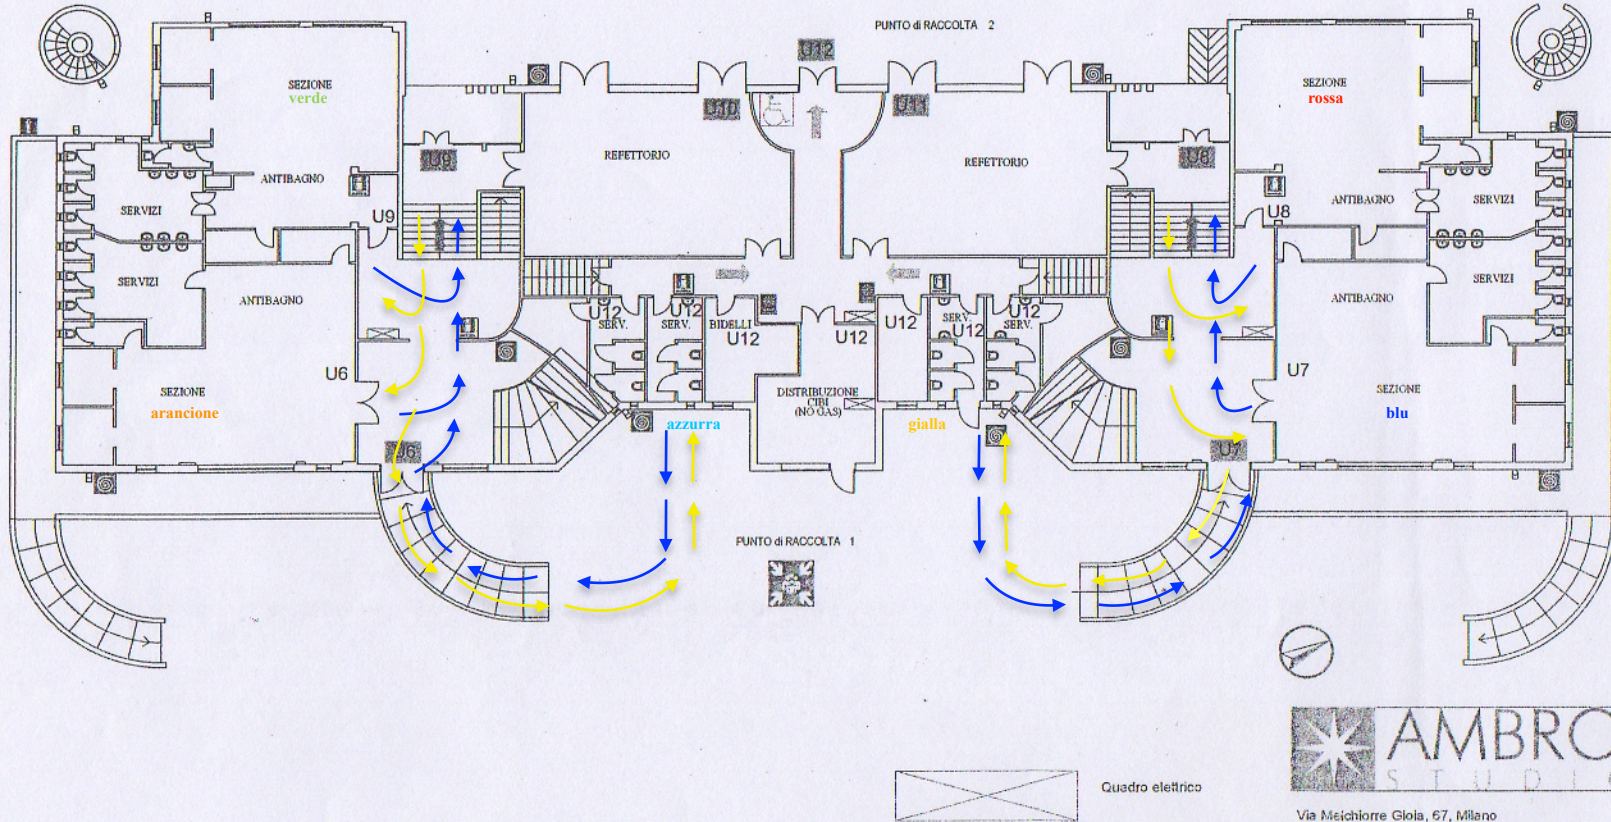

**IC Viale Lombardia
 Cologno Monzese -MI**

PIANO di EMERGENZA e di EVACUAZIONE

PLANIMETRA PIANO TERRA

LEGENDA

SEGNALI ANTINCENDIO

	ESTINTORE MOBILE A PARETE KG 6 - Classe incendio A/B/C
	IDRANTE A MURO UNI 45 e UNI 70 CON TUB. FLESSIBILE e LANCIA
	PULSANTE DI SGANCIO ENERGIA ELETTRICA
	ATTACCO DOPPIO DI MANDATA PER AUTOPOMPA V.V.F. UNI 70
	PULSANTE DI INSERZIONE MANUALE SEGNALAZIONE ALLARME INCENDIO
	DISPOSITIVO SEGNALAZIONE ACUSTICA E OTTICA DI ALLARME INCENDIO

SEGNALI DI SALVATAGGIO

	SISTEMA DI VIE D'USCITA - Percorso orizzontale
	SISTEMA DI VIE D'USCITA - Percorso verso il basso
	CASSETTA DI PRONTO SOCCORSO
	SERVIZI IGIENICI DISABILI
	SPAZIO CALMO ASSISTENZA DISABILI
	USCITA DI EMERGENZA
	PERCORSO a DX per l'USCITA DI EMERGENZA
	PERCORSO a SX per l'USCITA DI EMERGENZA
	SCALE IN DISCESA a SX e a DX per l'uscita di Emergenza
	PUNTO di RACCOLTA 1 Per le USCITE: U1--U2--U4--U5--U6--U7
	PUNTO di RACCOLTA 2 Per le USCITE: U8--U9--U10--U11--U12
	VOI SIETE QUI

AMBRO STUDIO

Via Meichiorre Gioia, 67, Milano
 Numero Verde 800 03 44 55
 www.ambrostudio.it
 info@ambrostudio.it

PERCORSI DIFFERENZIATI PER COLORE

Entrata (giallo)
 Uscita (blu)