

# IC Viale Lombardia Cologno Monzese -MI

## PIANO di EMERGENZA e di EVACUAZIONE

PLANIMETRIA PIANO TERRA


### LEGENDA

#### SEGNALI ANTINCENDIO

	ESTINTORE MOBILE A PARETE KG 6 - Classe incendio A/B/C
	IDRANTE A MURO UNI 45 e UNI 70 CON TUB. FLESSIBILE e LANCIA
	PULSANTE DI SGANCIO ENERGIA ELETTRICA
	ATTACCO DOPPIO DI MANDATA PER AUTOPOMPA VV.F. UNI 70
	PULSANTE DI INSERZIONE MANUALE SEGNALAZIONE ALLARME INCENDIO
	DISPOSITIVO SEGNALAZIONE ACUSTICA E OTTICA DI ALLARME INCENDIO

#### SEGNALI DI SALVATAGGIO

	SISTEMA DI VIE D'USCITA - Percorso orizzontale
	CASSETTA DI PRONTO SOCCORSO
	SERVIZI IGIENICI DISABILI
	SPAZIO CALMO ASSISTENZA DISABILI
	USCITA DI EMERGENZA
	PERCORSO a DX per l'USCITA DI EMERGENZA
	PERCORSO a SX per l'USCITA DI EMERGENZA
	SCALE IN DISCESA a SX e a DX per l'Uscita di Emergenza
	PUNTO di RACCOLTA Per le USCITE: <b>U1--U2--U3--U4</b>
	VOI SIETE QUI

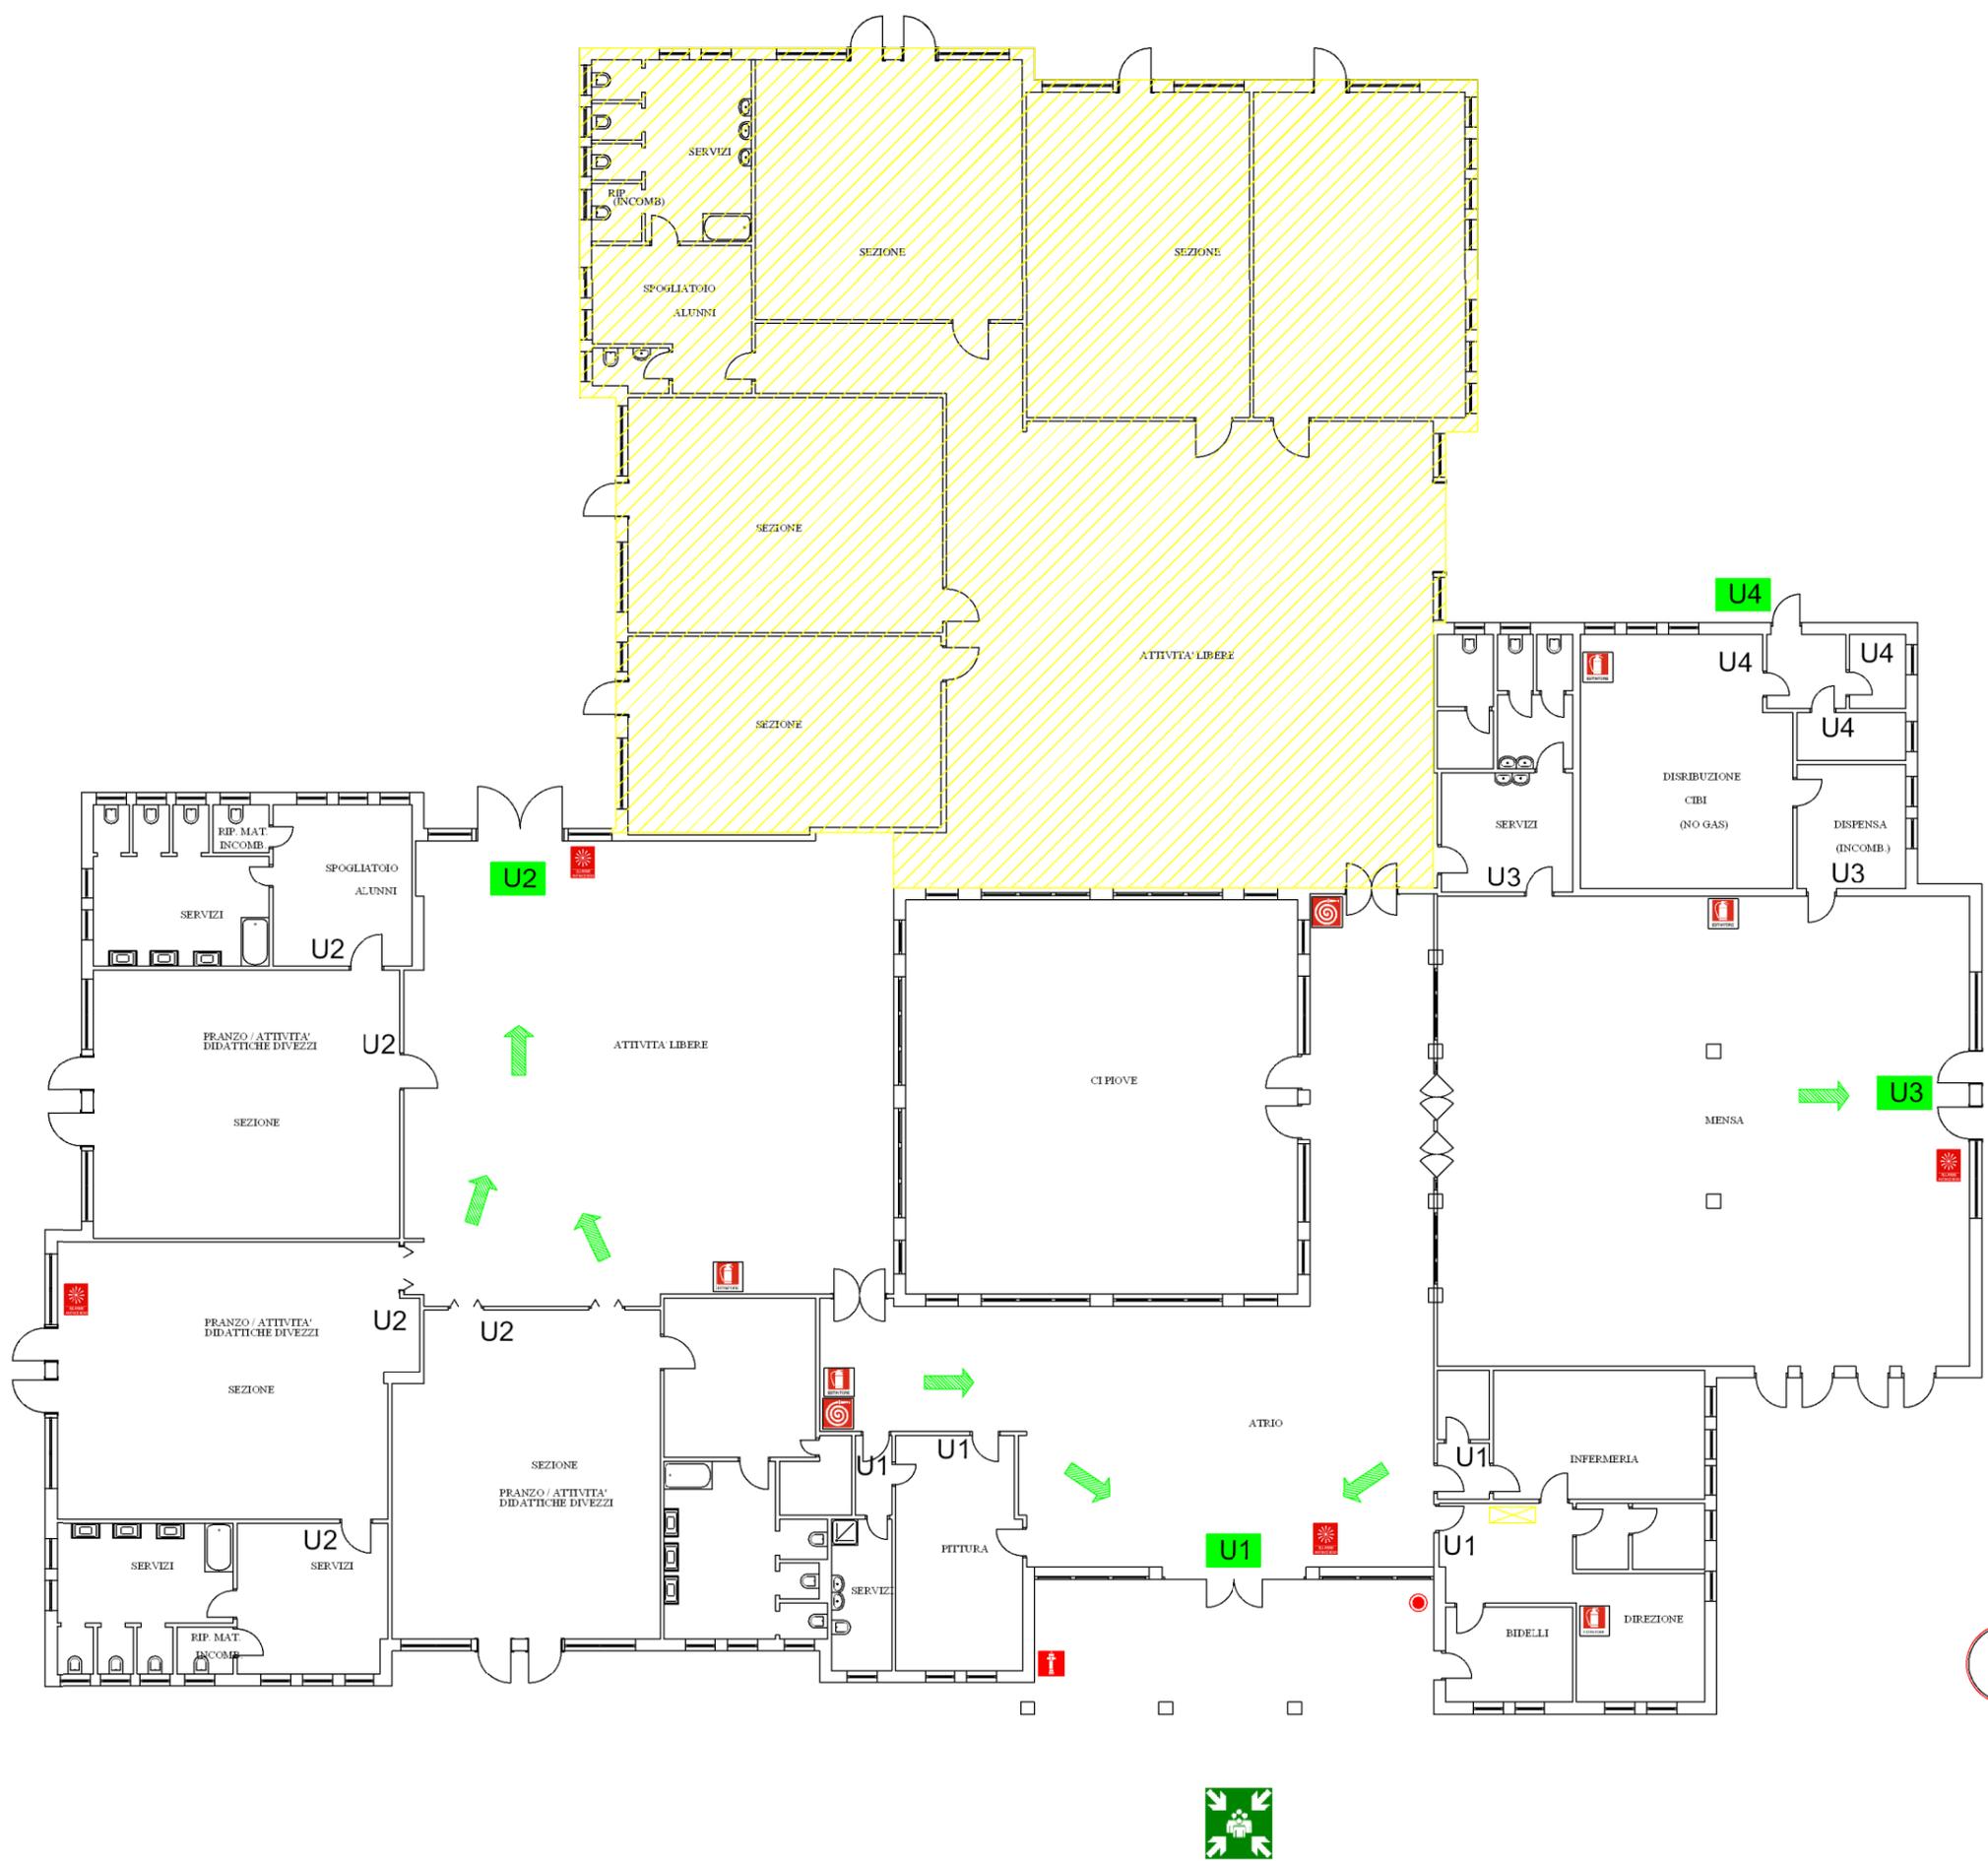

Via Melchiorre Gioia, 67, Milano  
 Numero Verde 800 03 44 55  
[www.ambrostudio.it](http://www.ambrostudio.it)  
[info@ambrostudio.it](mailto:info@ambrostudio.it)



Quadro elettrico